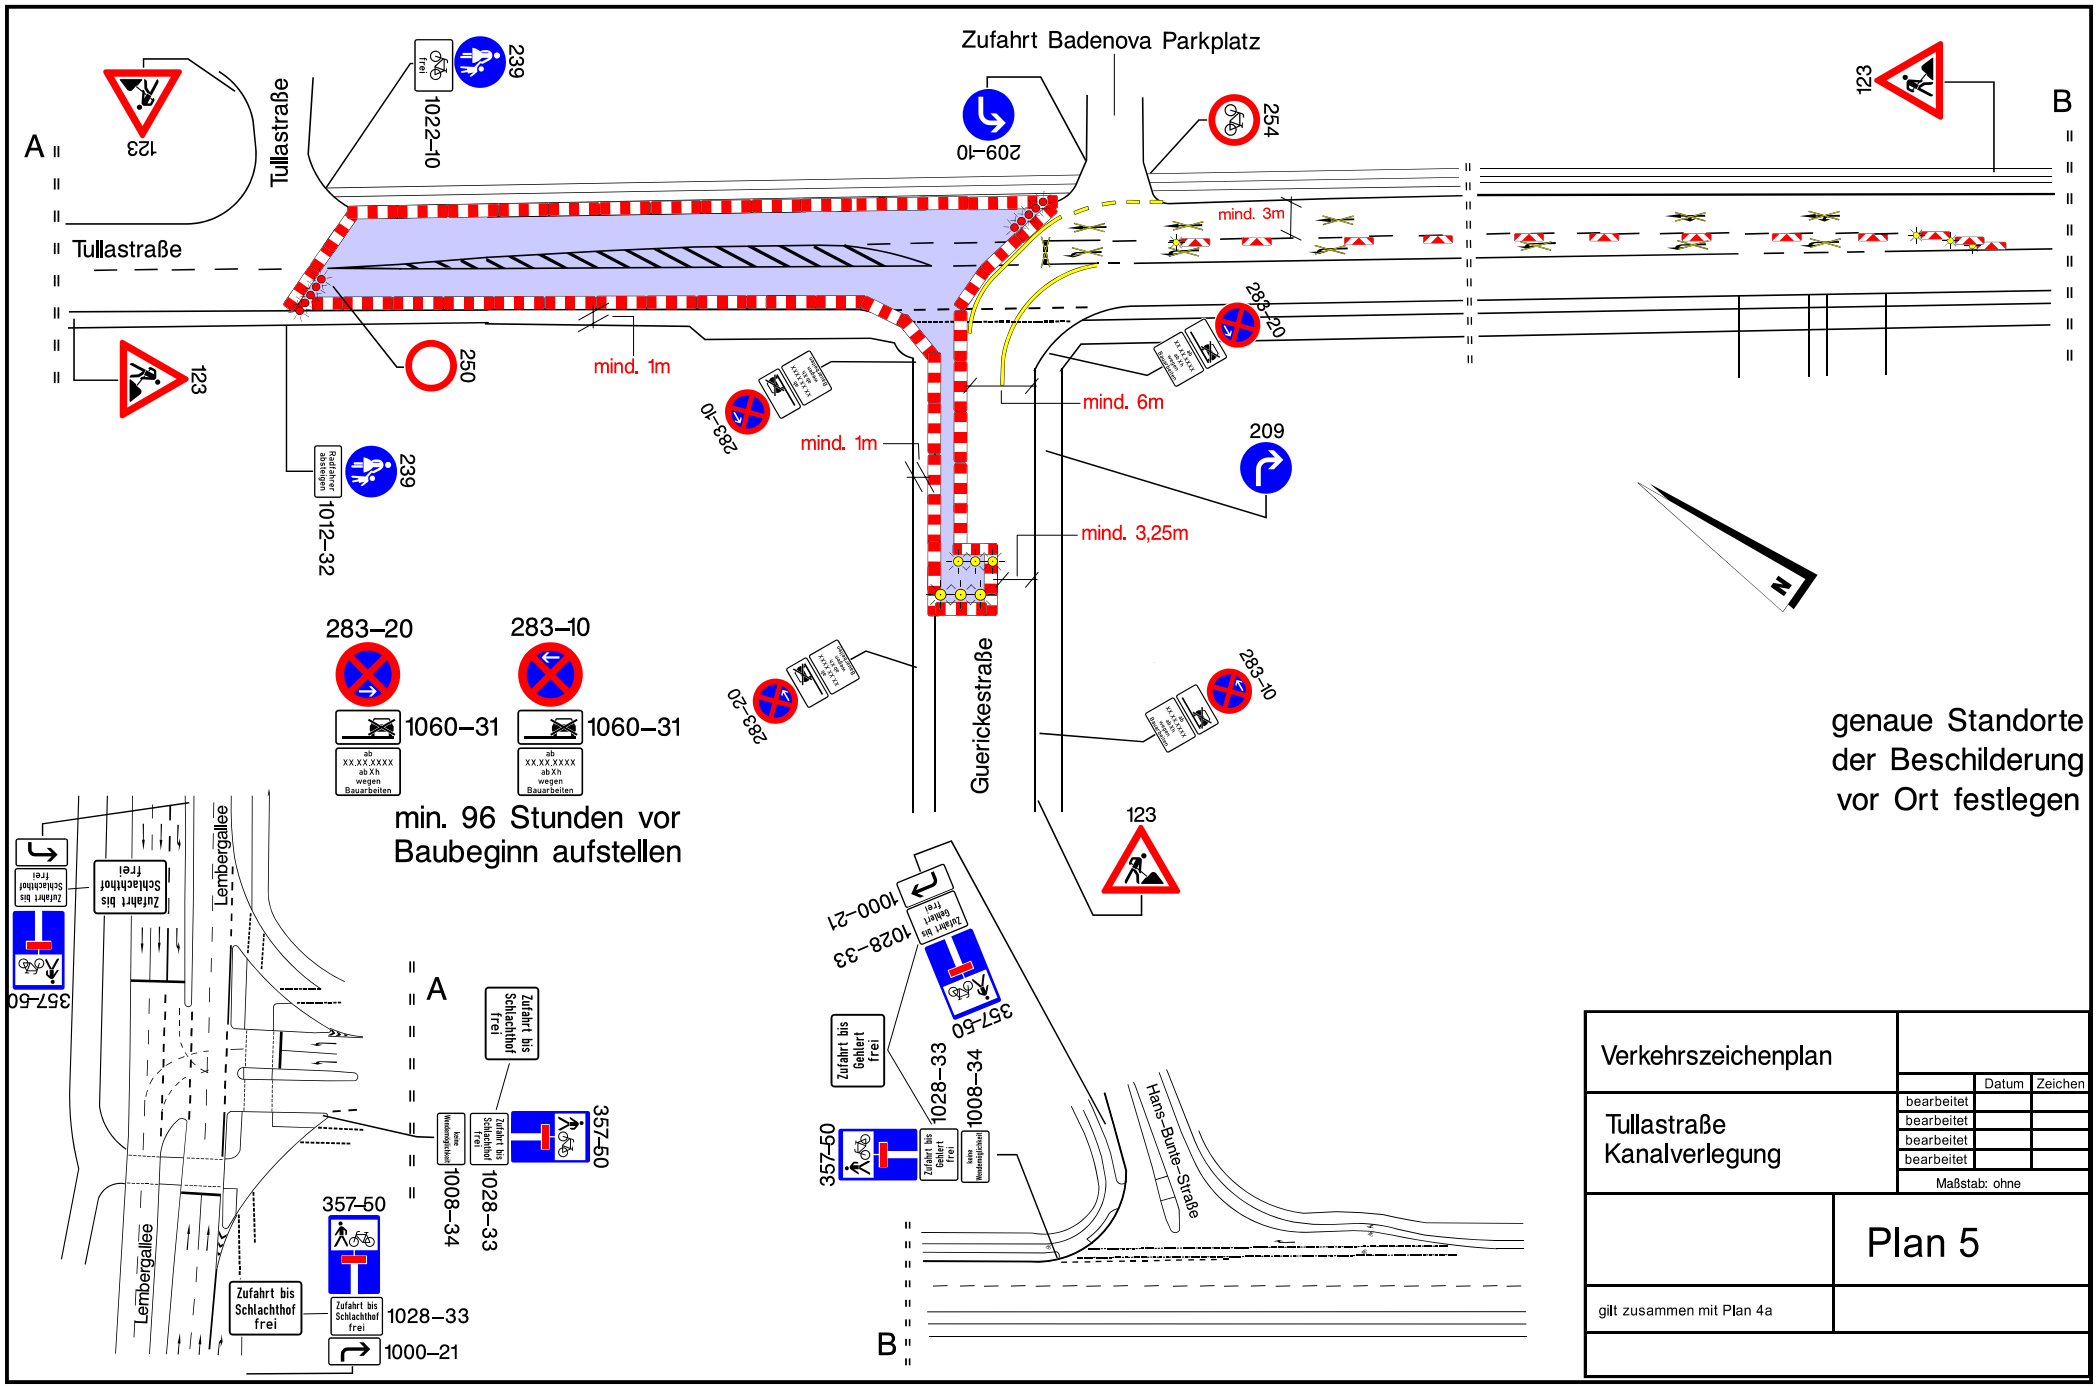

Verkehrszeichenplan			
		Datum	Zeichen
Tullastraße Kanalverlegung	bearbeitet		
	bearbeitet		
	bearbeitet		
	bearbeitet		
	Maßstab: ohne		
	Plan 5		
gilt zusammen mit Plan 4a			